



PLAN REZ-DE-CHAUSSEE


Echelle : 1 : 100

Numéro de feuille

APD2'

Dossier :
REVERSAT DEL

Adresse du projet :
Le travers du haut plan - Saint
Martin d'Ardèche

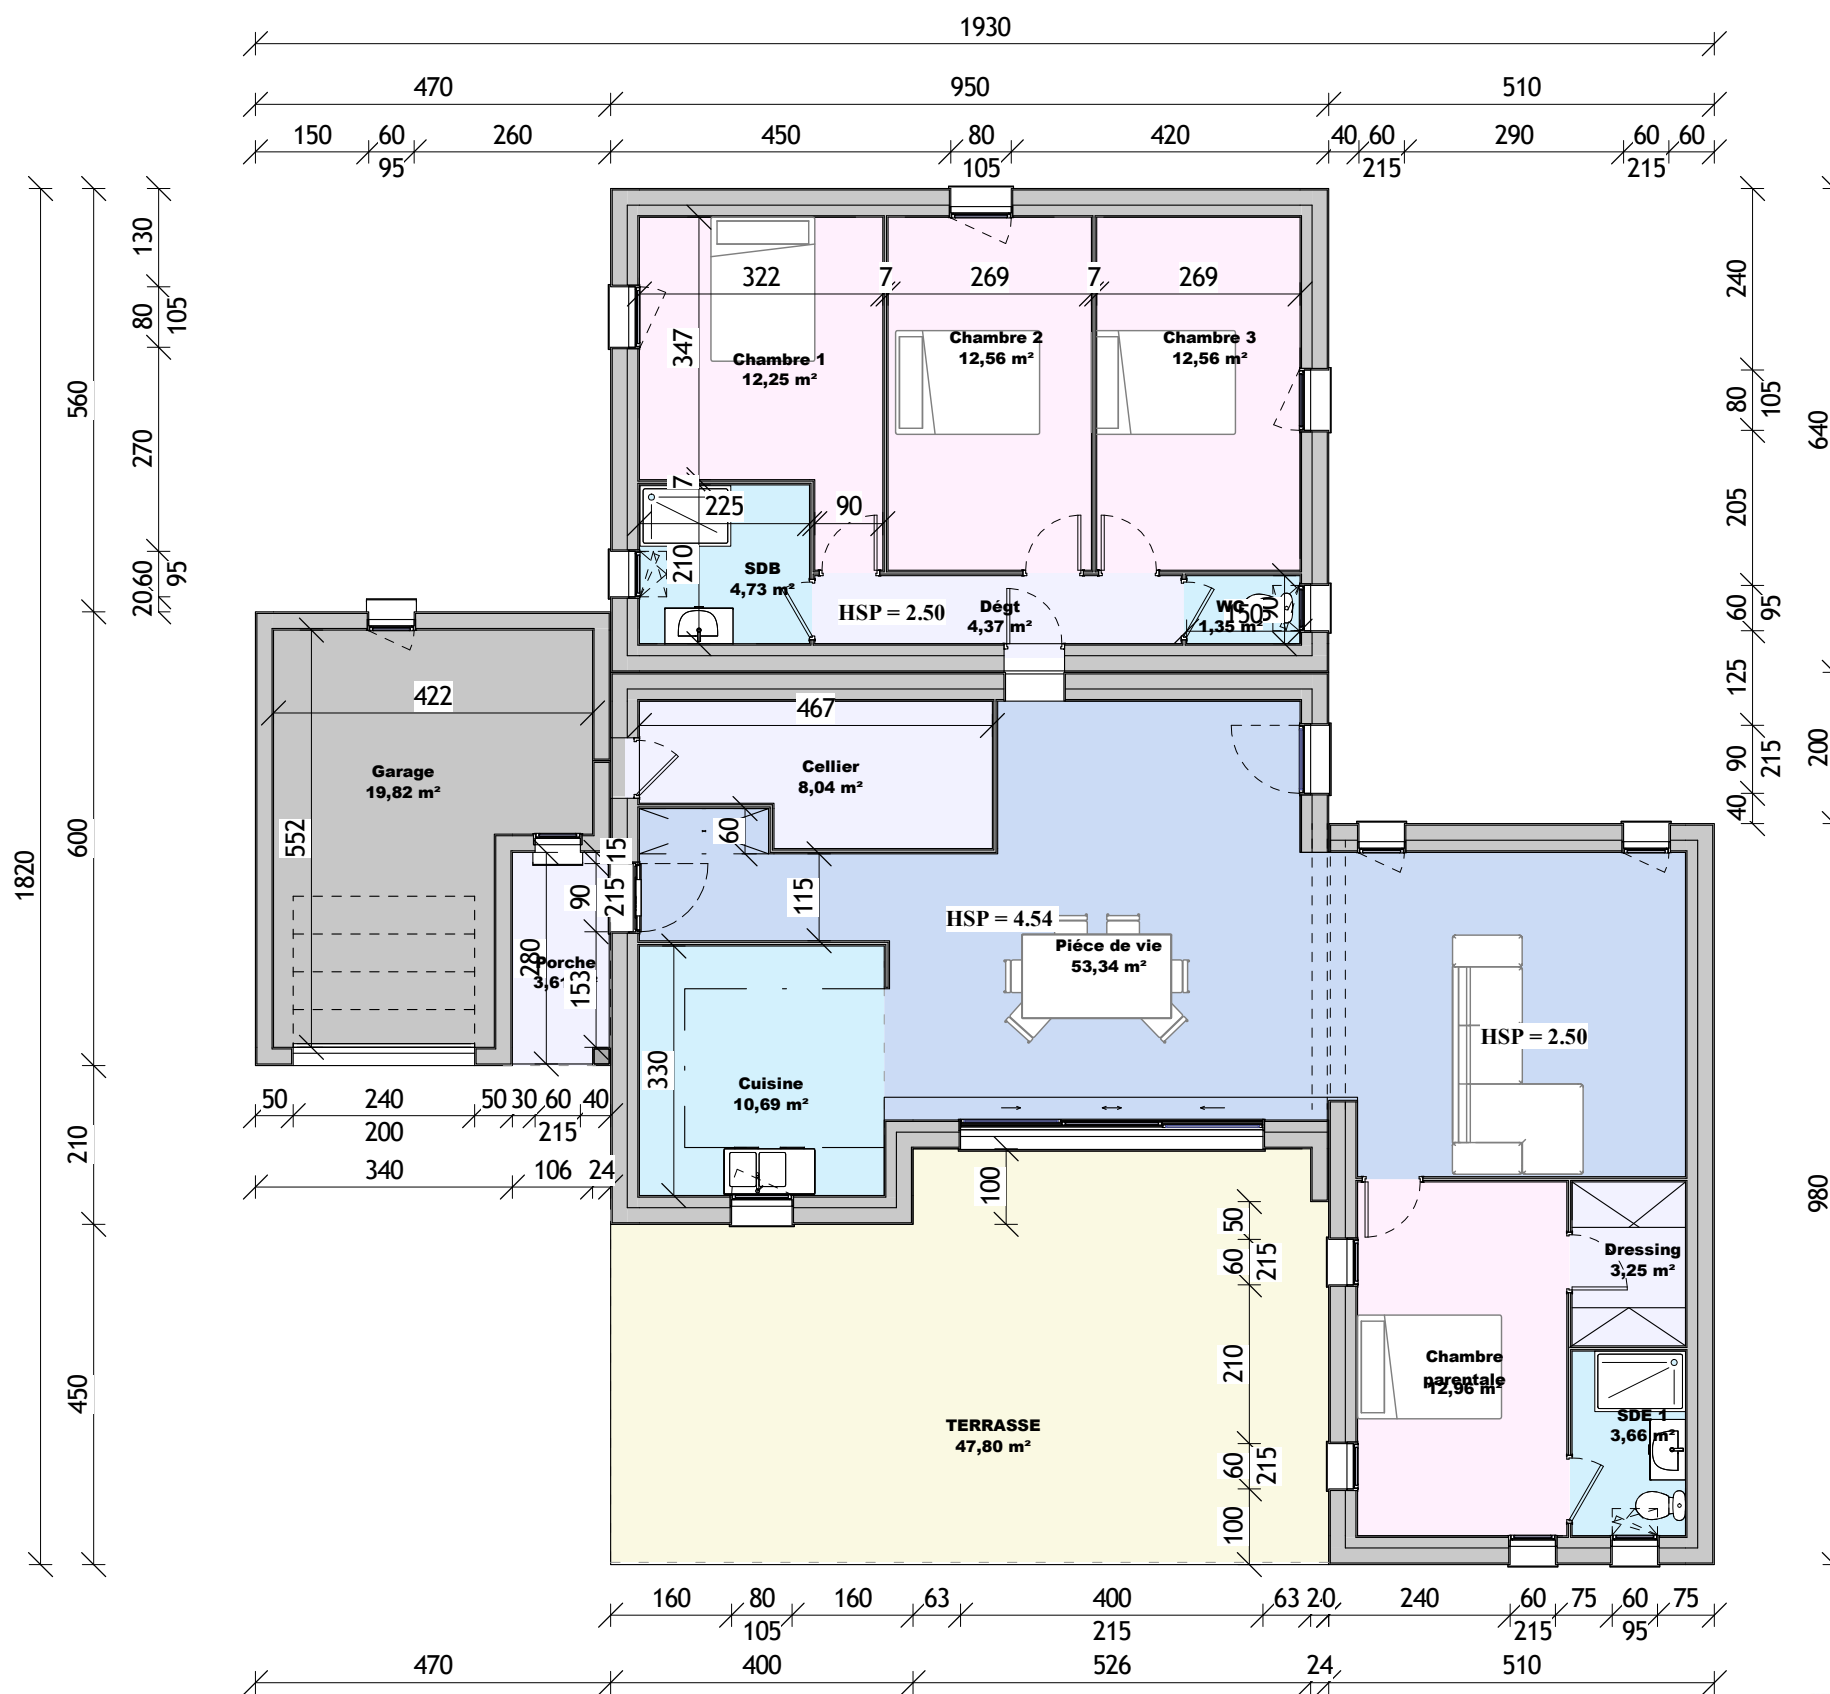

- SURFACE HABITABLE multi niveaux -

	Surface
REZ DE CHAUSSEE	
Pièce de vie	53,34 m ²
Cuisine	10,69 m ²
Chambre parentale	12,96 m ²
Cellier	8,04 m ²
Chambre 1	12,25 m ²
Chambre 2	12,56 m ²
Chambre 3	12,56 m ²
Dégt	4,37 m ²
SDB	4,73 m ²
WC	1,35 m ²
SDE 1	3,66 m ²
Dressing	3,25 m ²
REZ DE CHAUSSEE	139,77 m²
Total général	139,77 m²

