



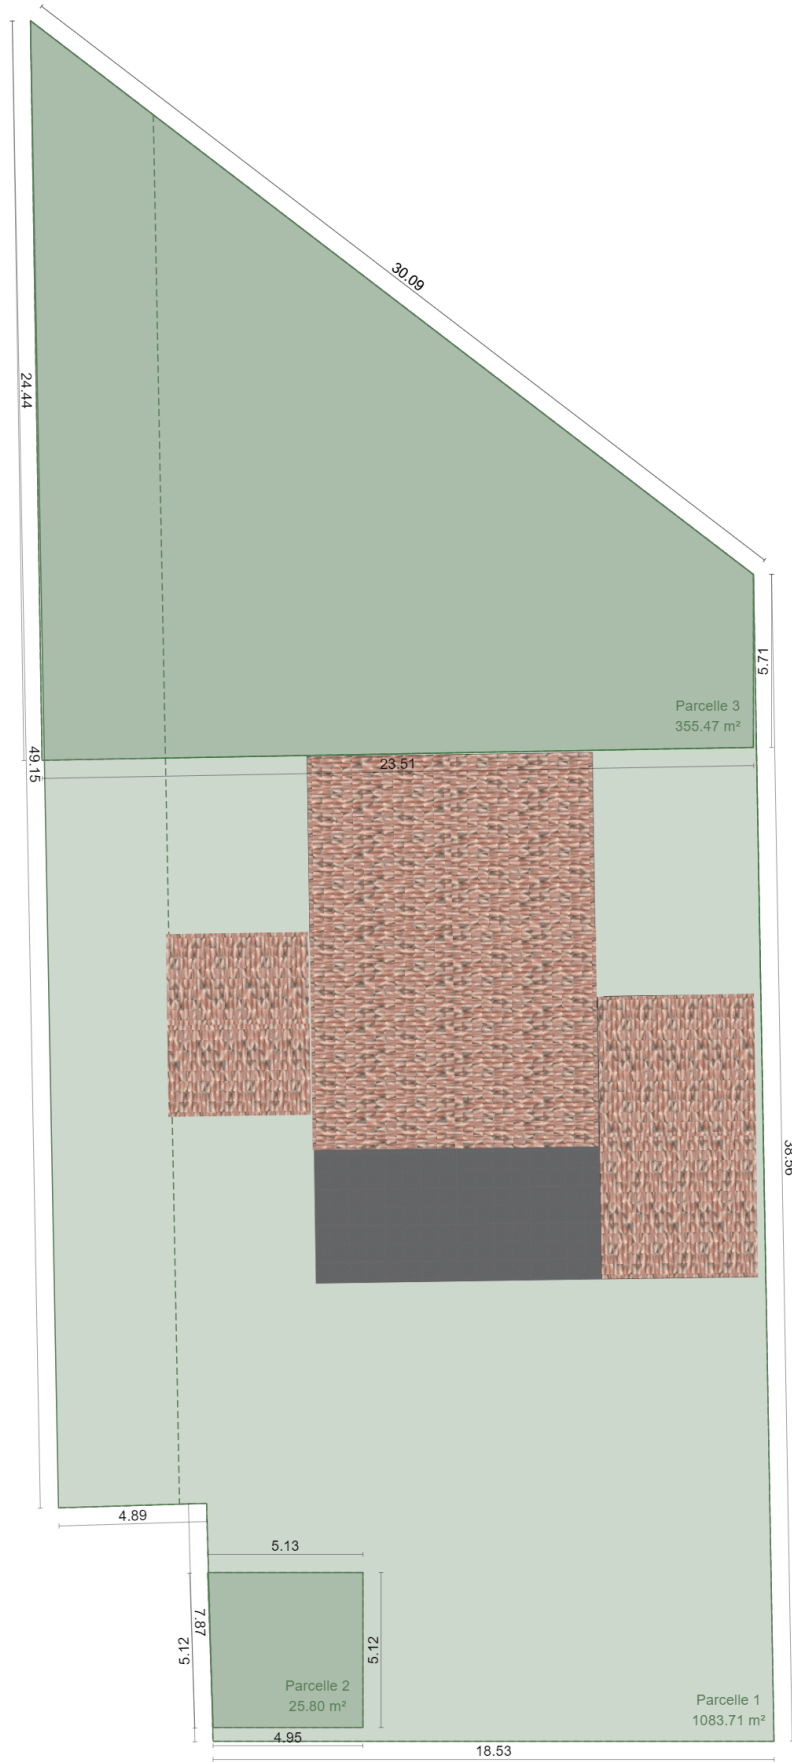

Copie-Copie-Copie-champauzac allan2	2022-12-20T12:18
Plan de masse	1:250 - A3


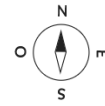


Copie-Copie-Copie-champauzac allan2

2022-12-20T12:18

RDC

1:100 - A3

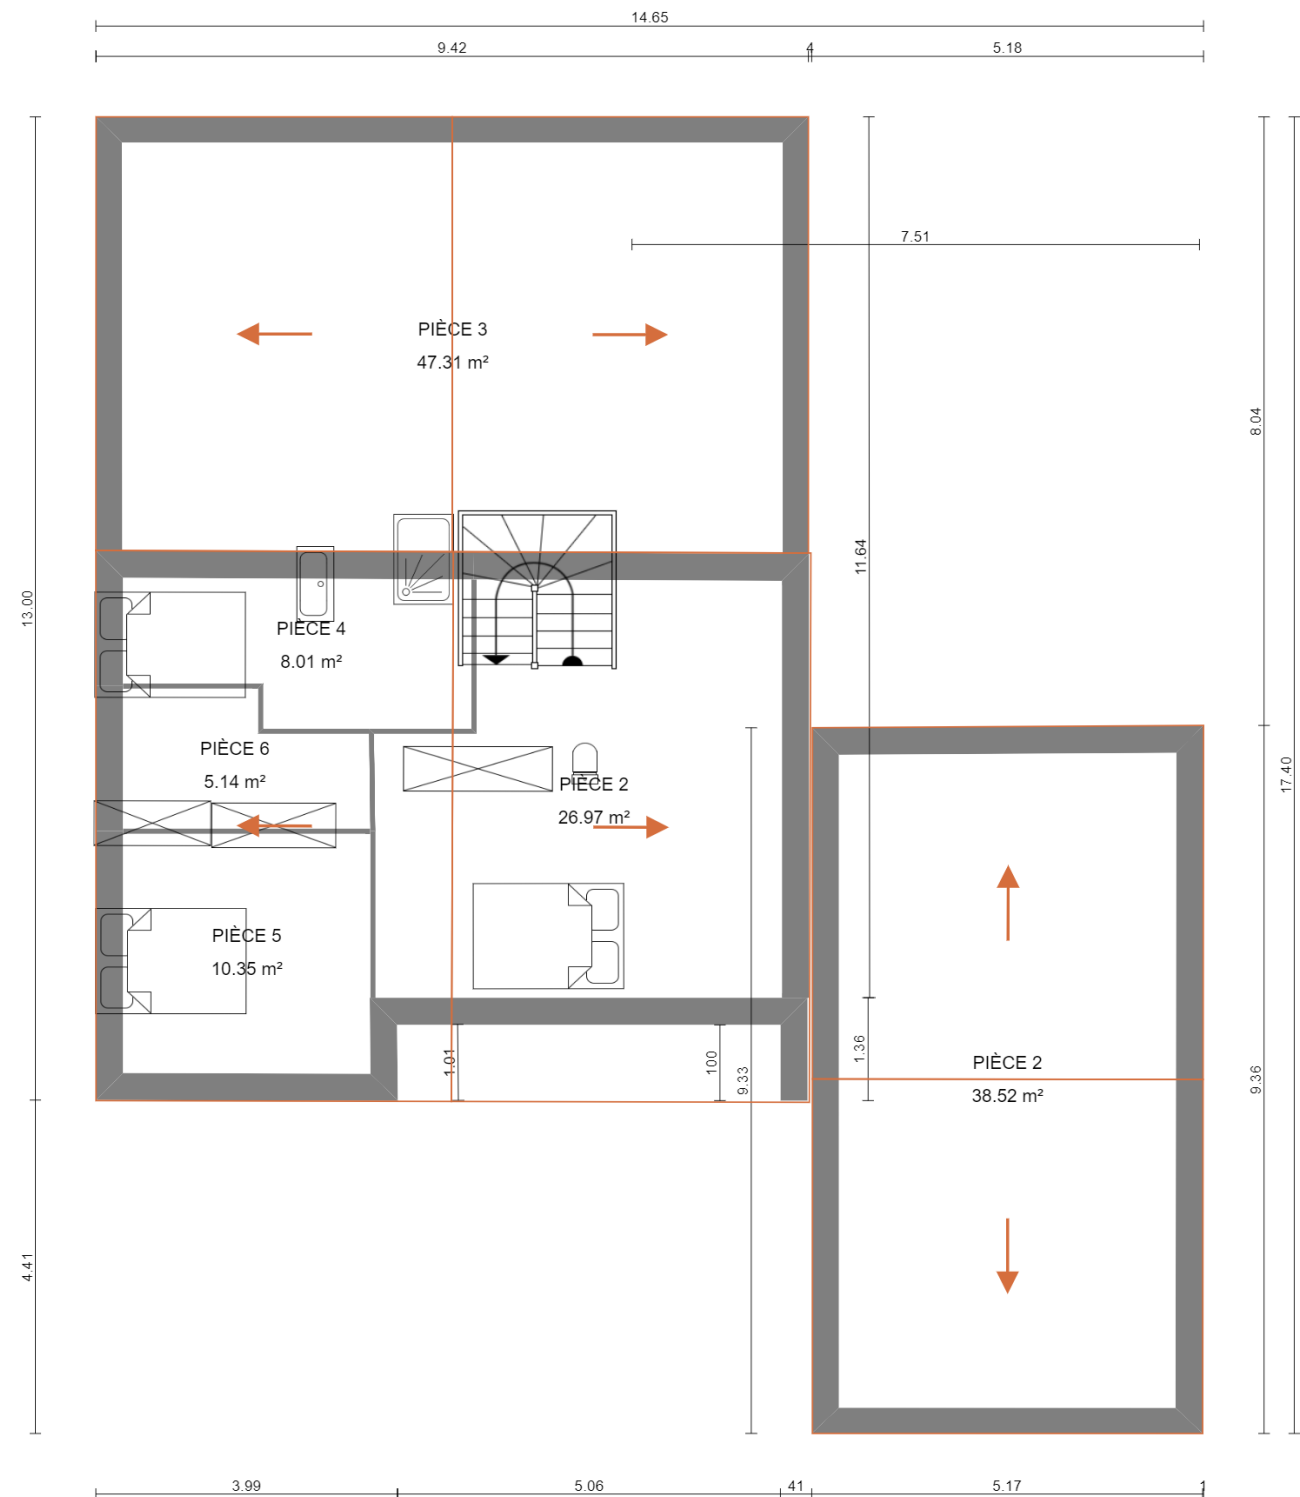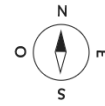

Copie-Copie-Copie-champauzac allan2

2022-12-20T12:18

1 étage

1:100 - A3